



MUR SOUTÈNEMENT NORD
1 : 200

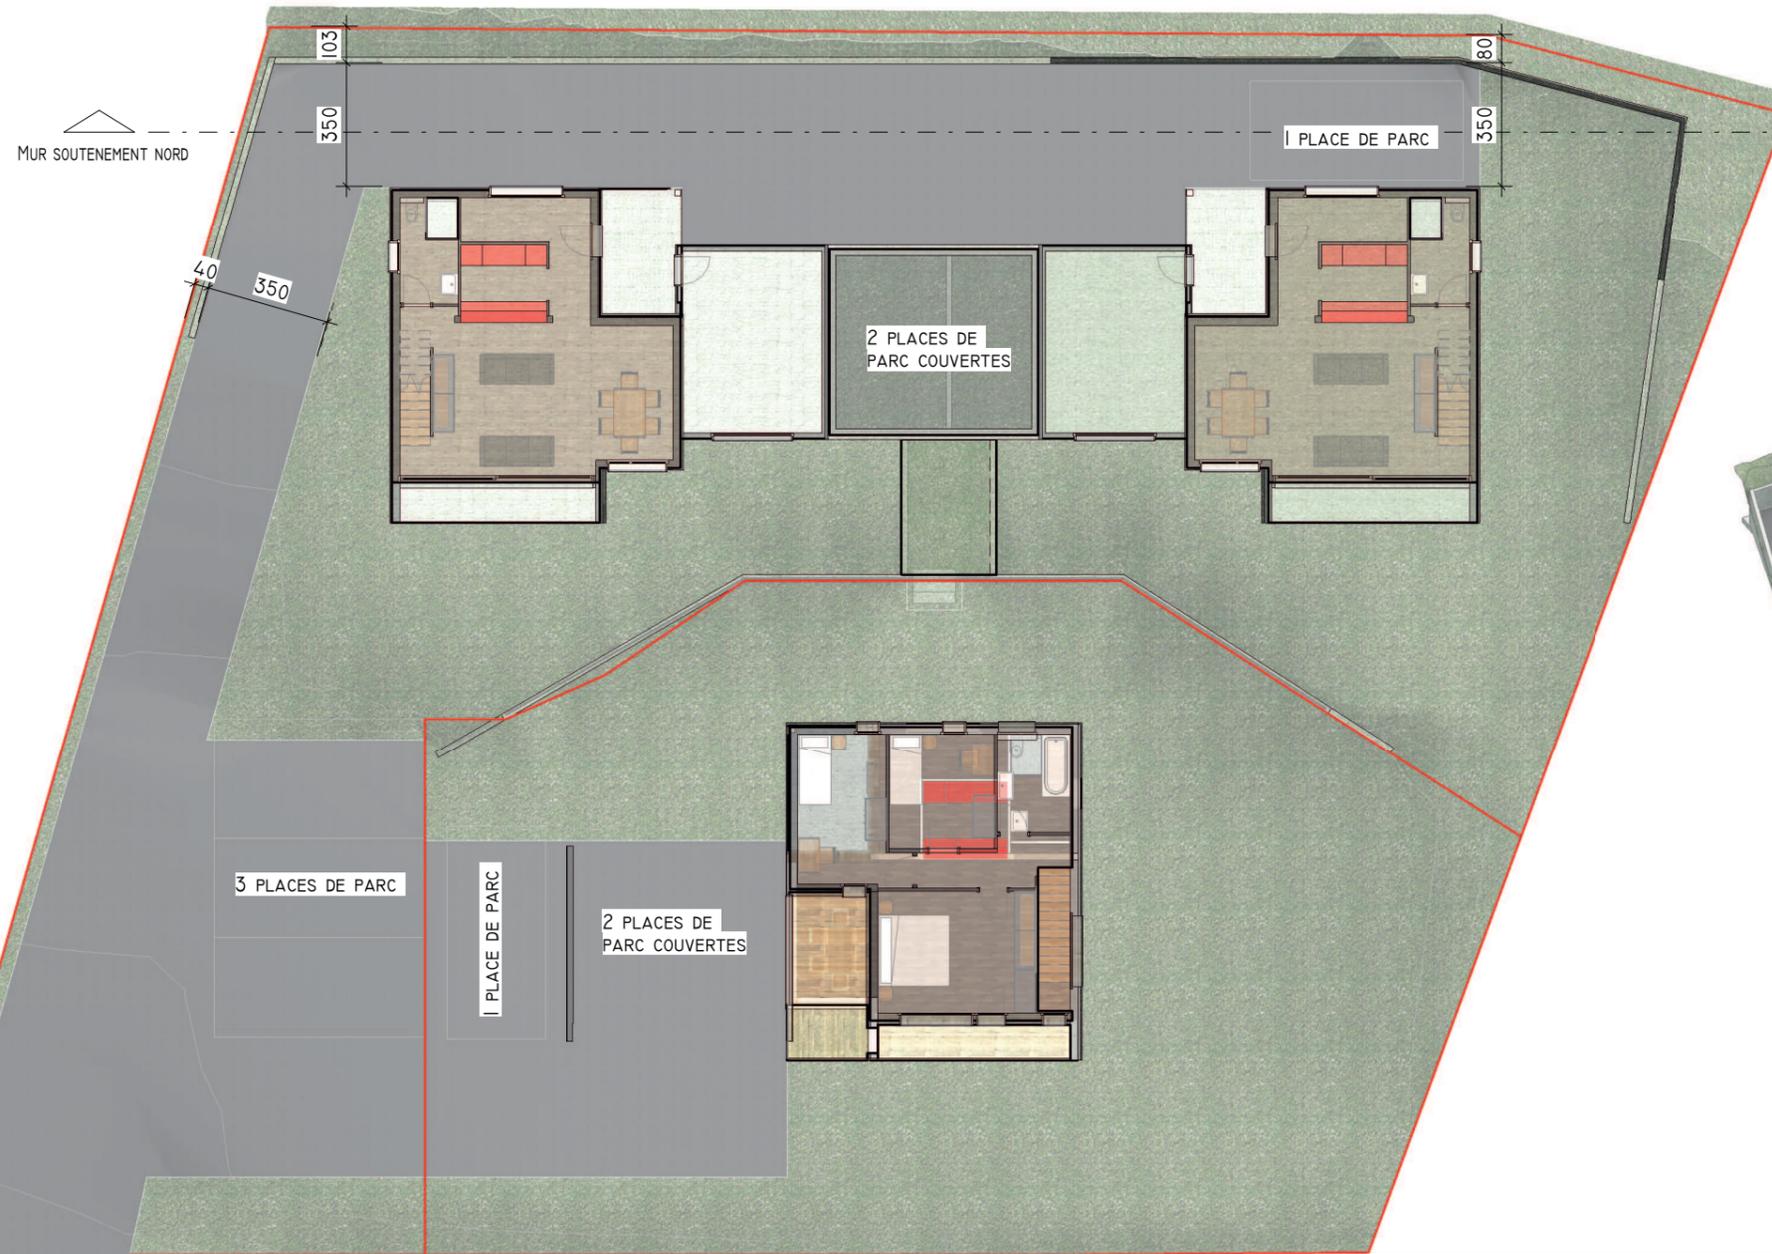

AMENAGEMENT EXTERIEUR
1 : 200

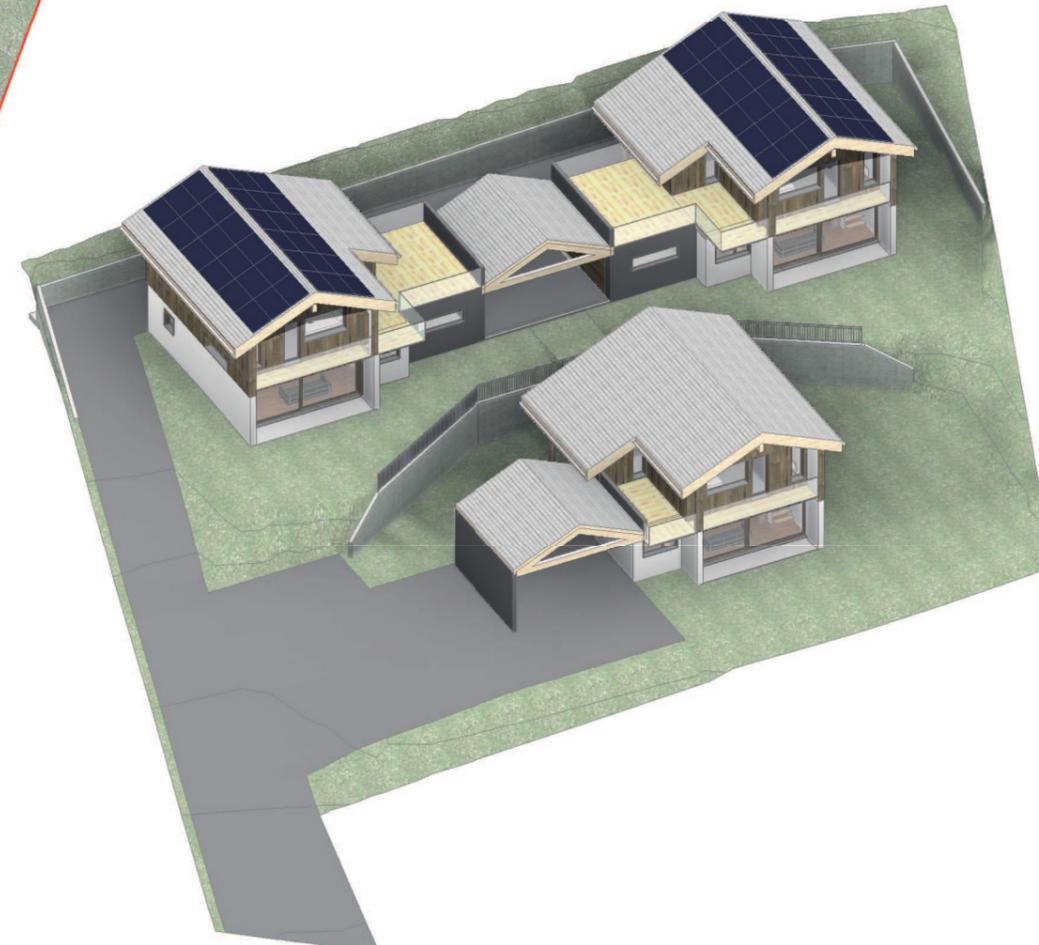

CONSTRUCTION DE 3 MAISONS D'HABITATION SUR LES PARCELLES 526 ET 453 A CRIES
SUR LA COMMUNE DE VOLLEGES
PAR JORIS REALISATIONS SA



AMENAGEMENTS EXTERIEURS

SIGNATURE: _____

SIGNATURE: _____

DATE 22 MAI 2019

DESSINE PAR : PIERRE-ALAIN

MOD. LE

ECHELLE : 1 : 200

PLAN N° : 16