




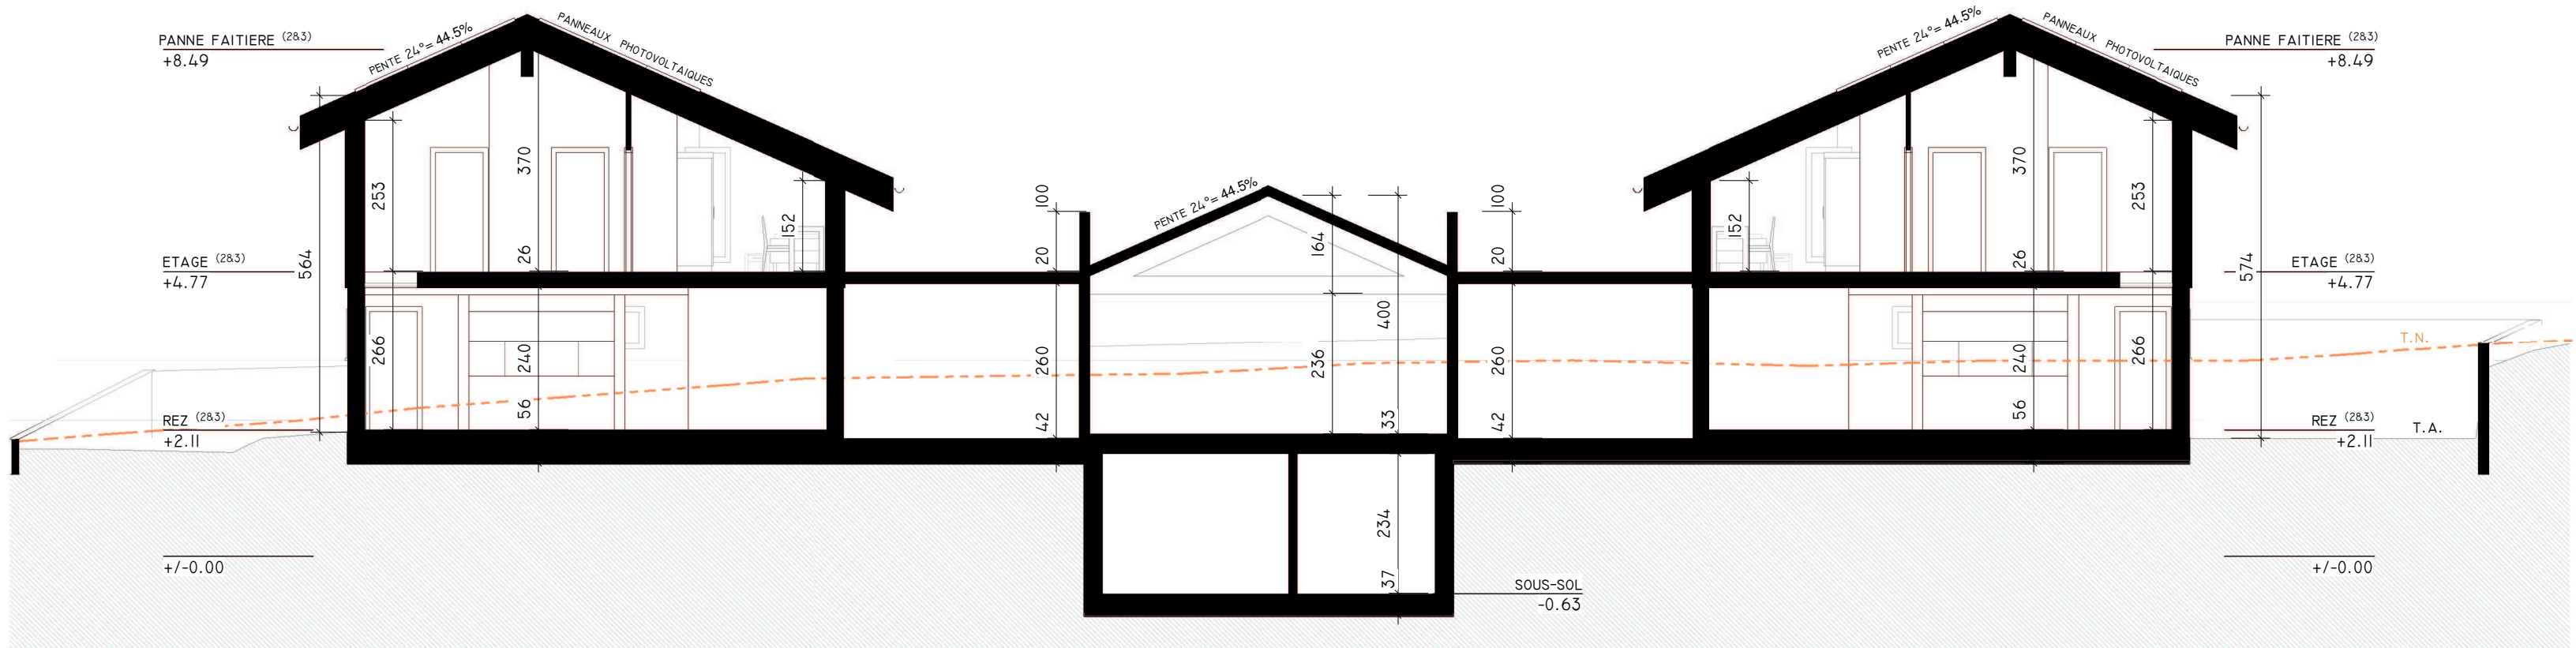


AA
1 : 100

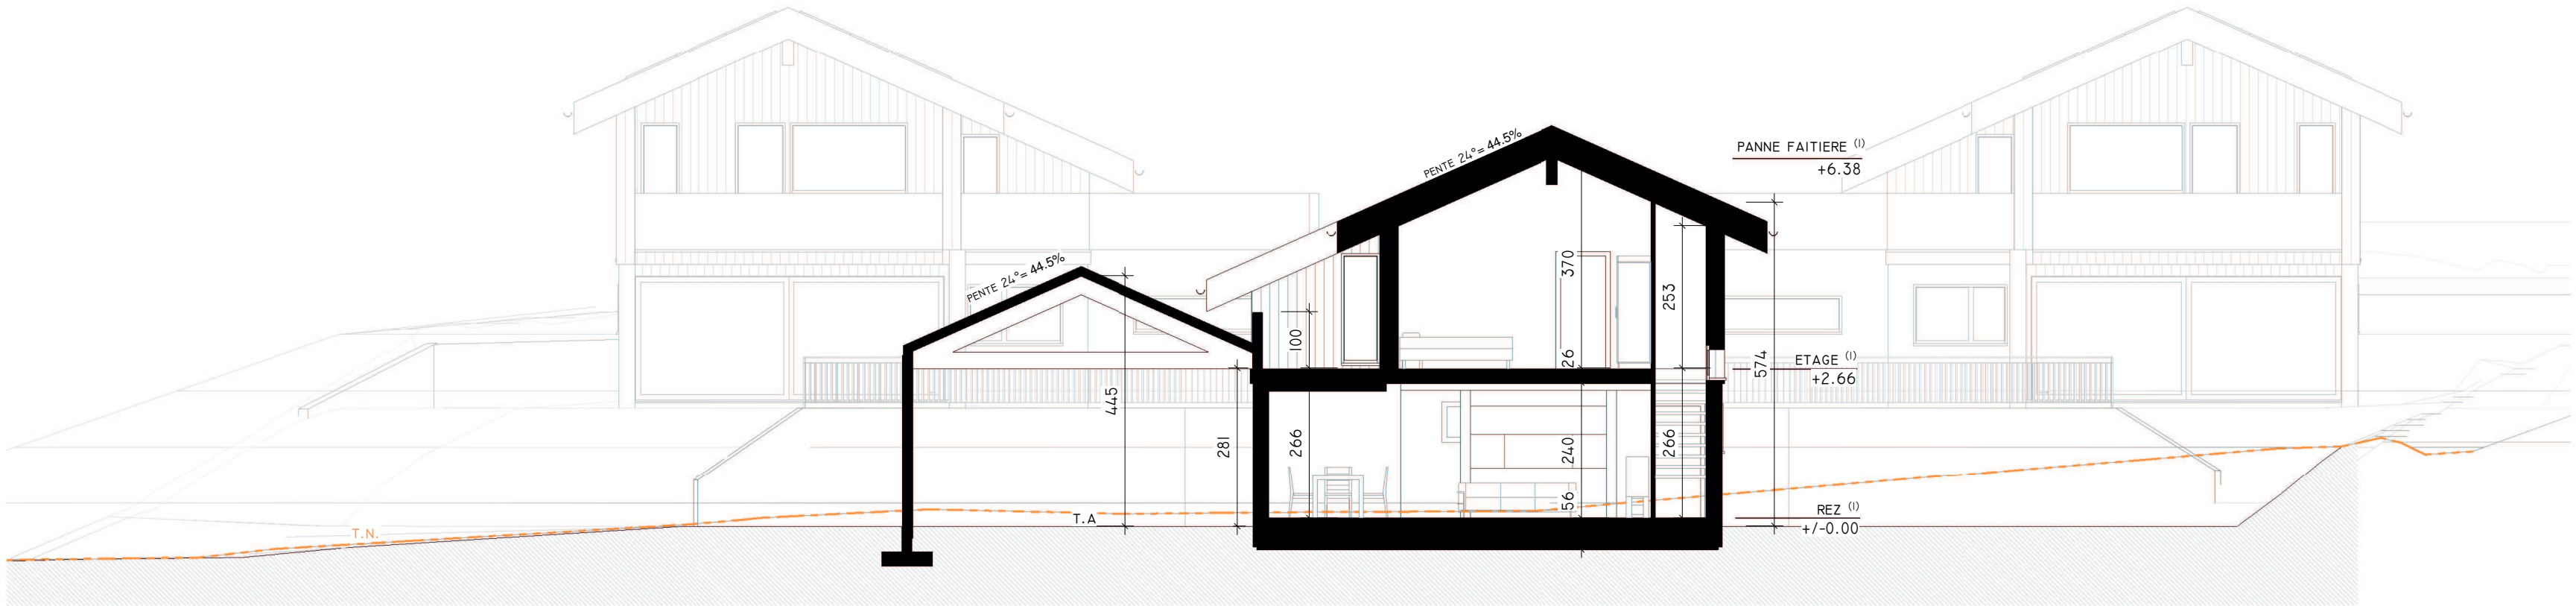

BB
1 : 100

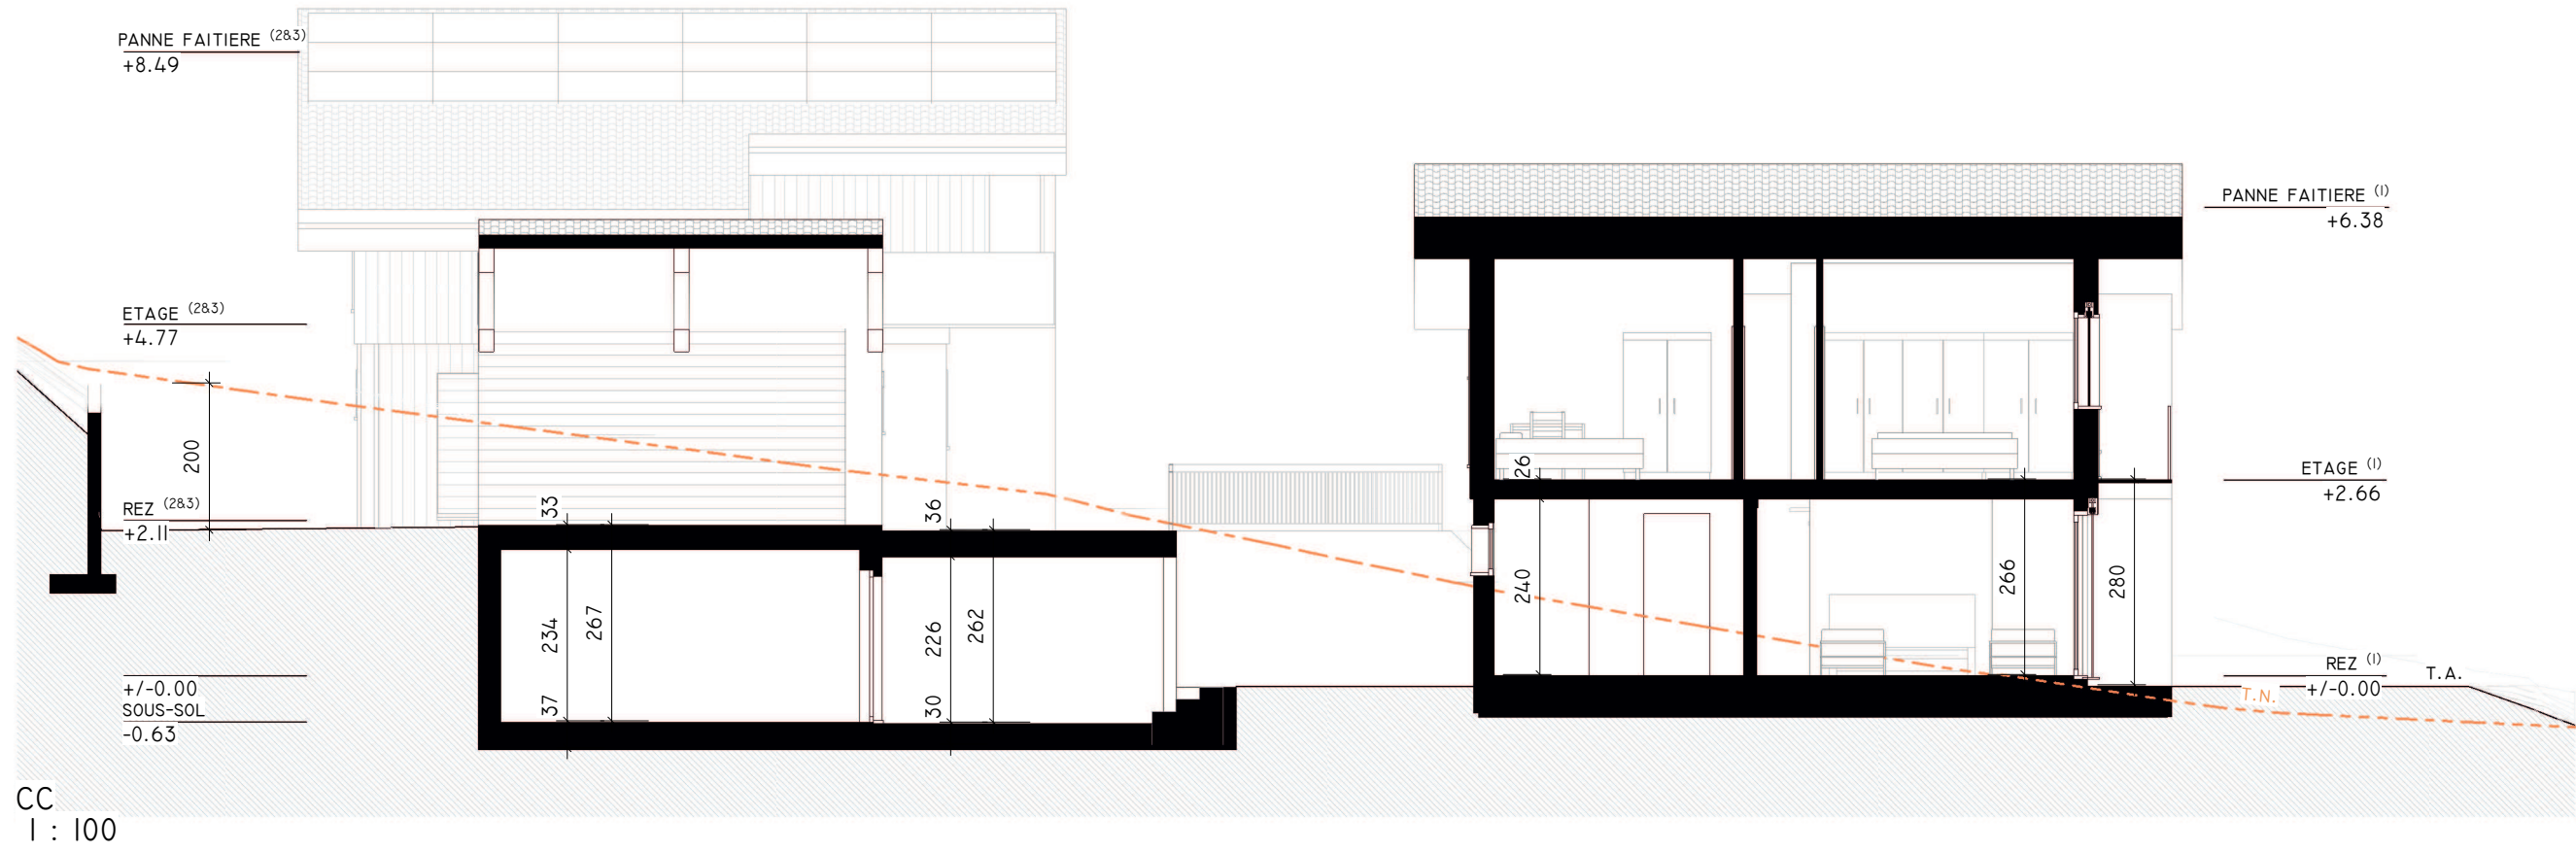

CC
1 : 100

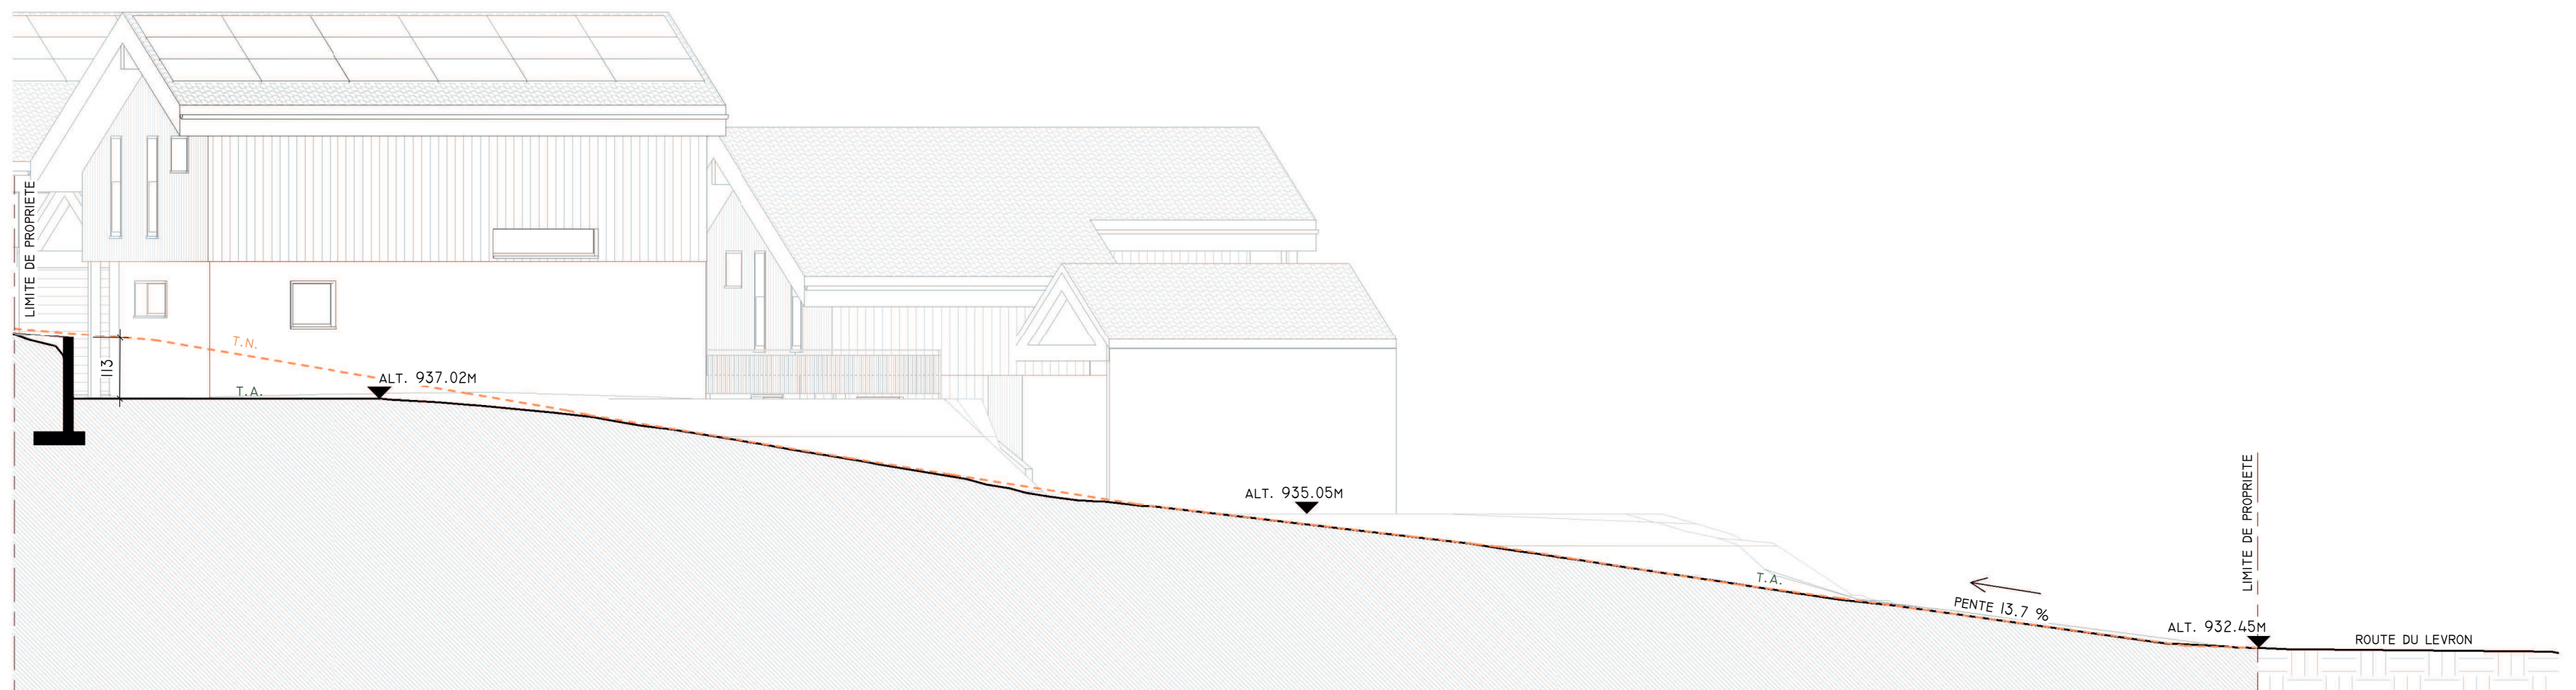

DD
1 : 100

CONSTRUCTION DE 3 MAISONS D'HABITATION SUR LES PARCELLE 526 ET 453 A CRIES
SUR LA COMMUNE DE VOLLEGES
PAR JORIS REALISATIONS SA

MISE A L'ENQUETE

COUPES

SIGNATURE: _____

SIGNATURE: _____

DATE 22 MAI 2019

DESSINE PAR : ELOISE

MOD. LE 22 MAI 2019

ECHELLE : 1 : 100

PLAN N° : 2

