




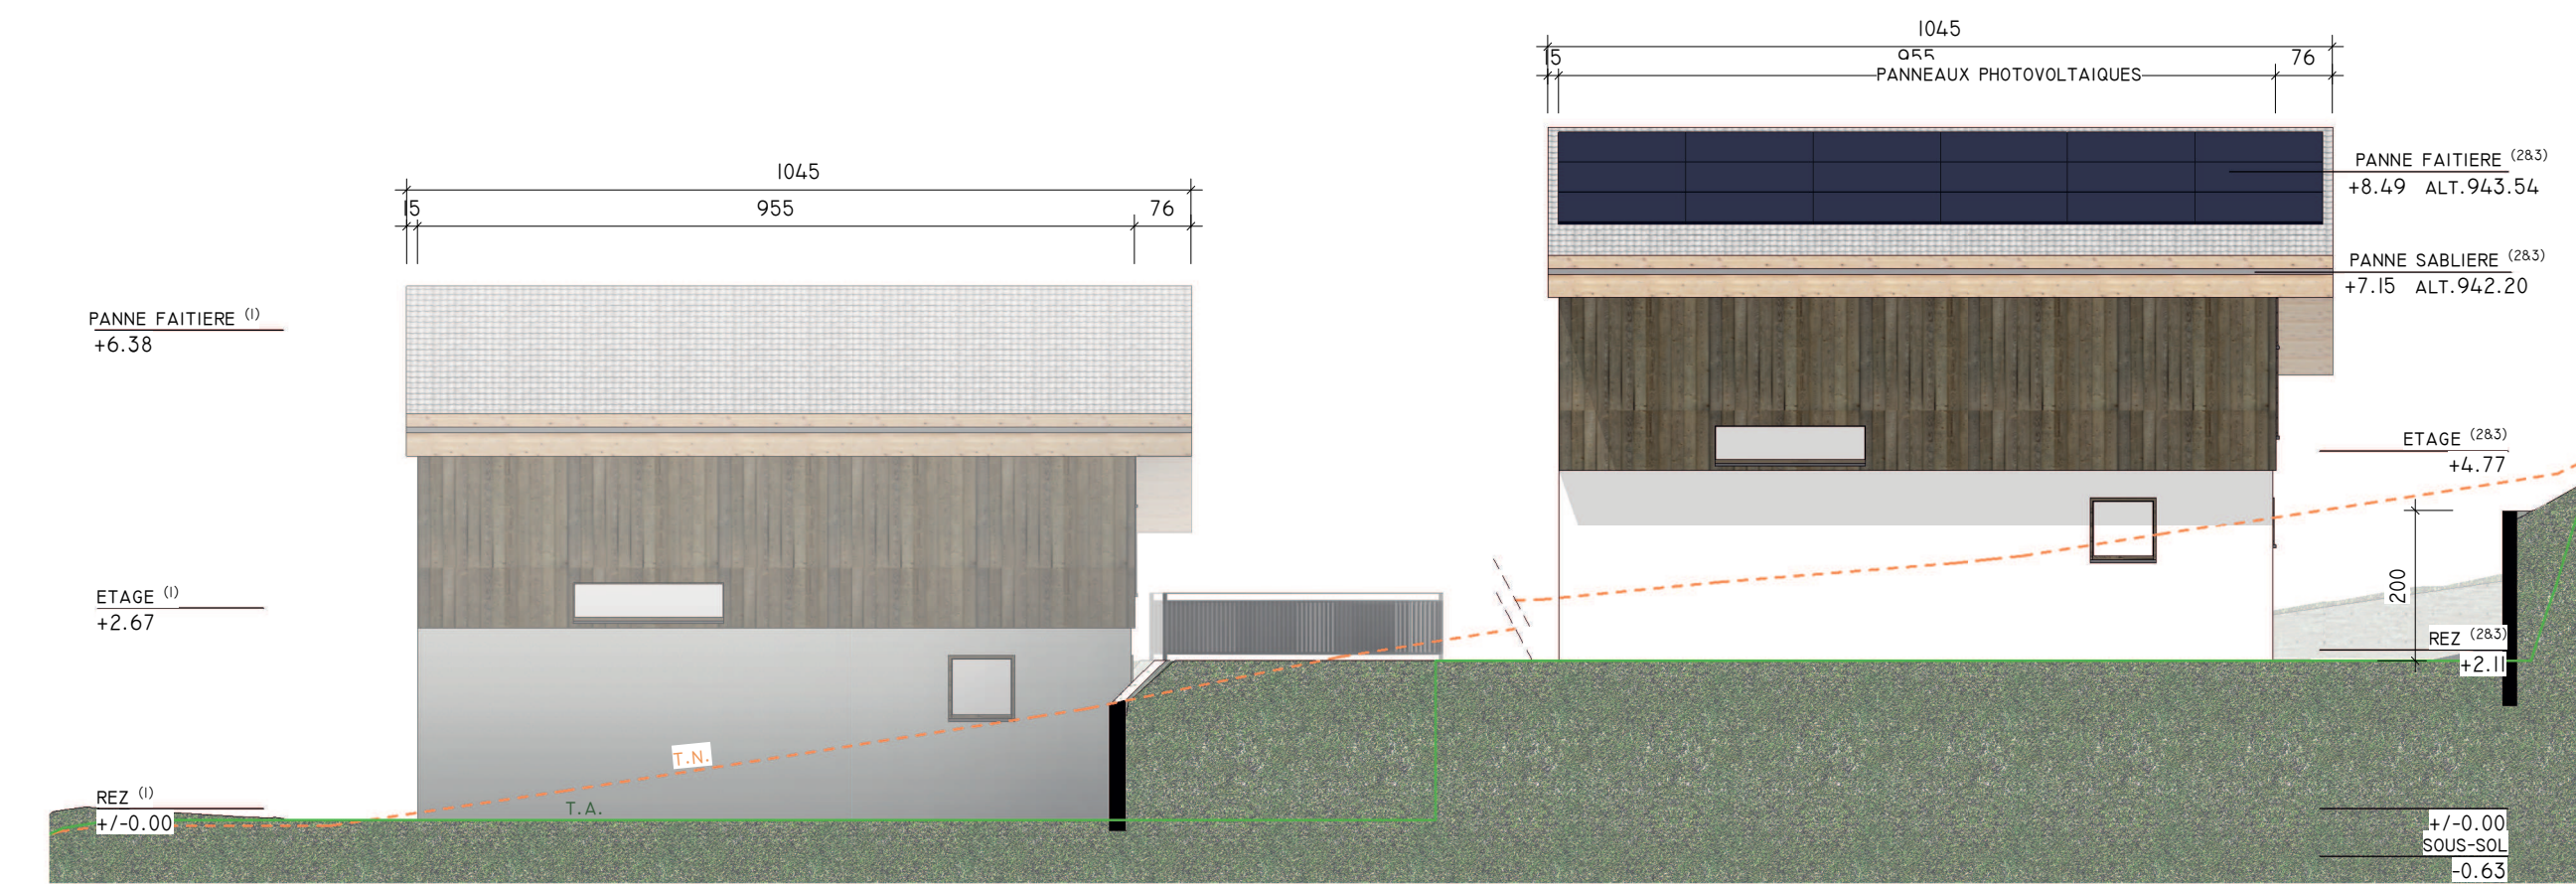


EST
1 : 100

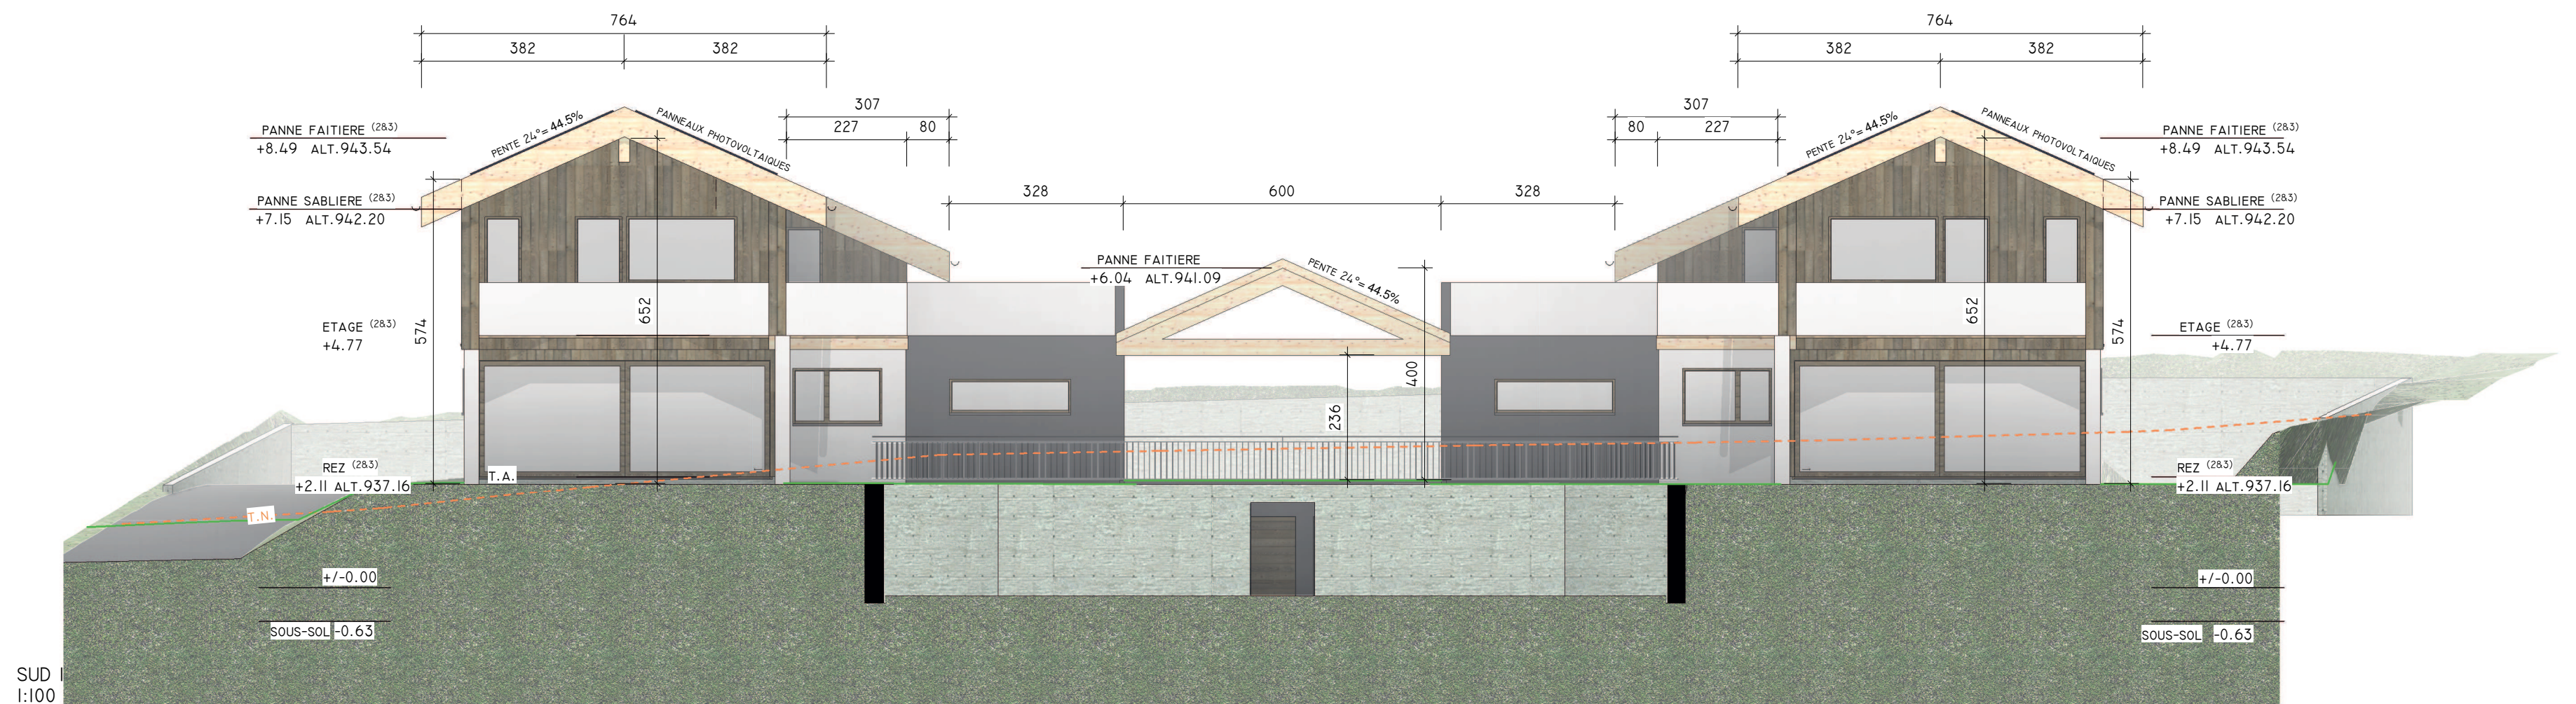


SUD
1:100

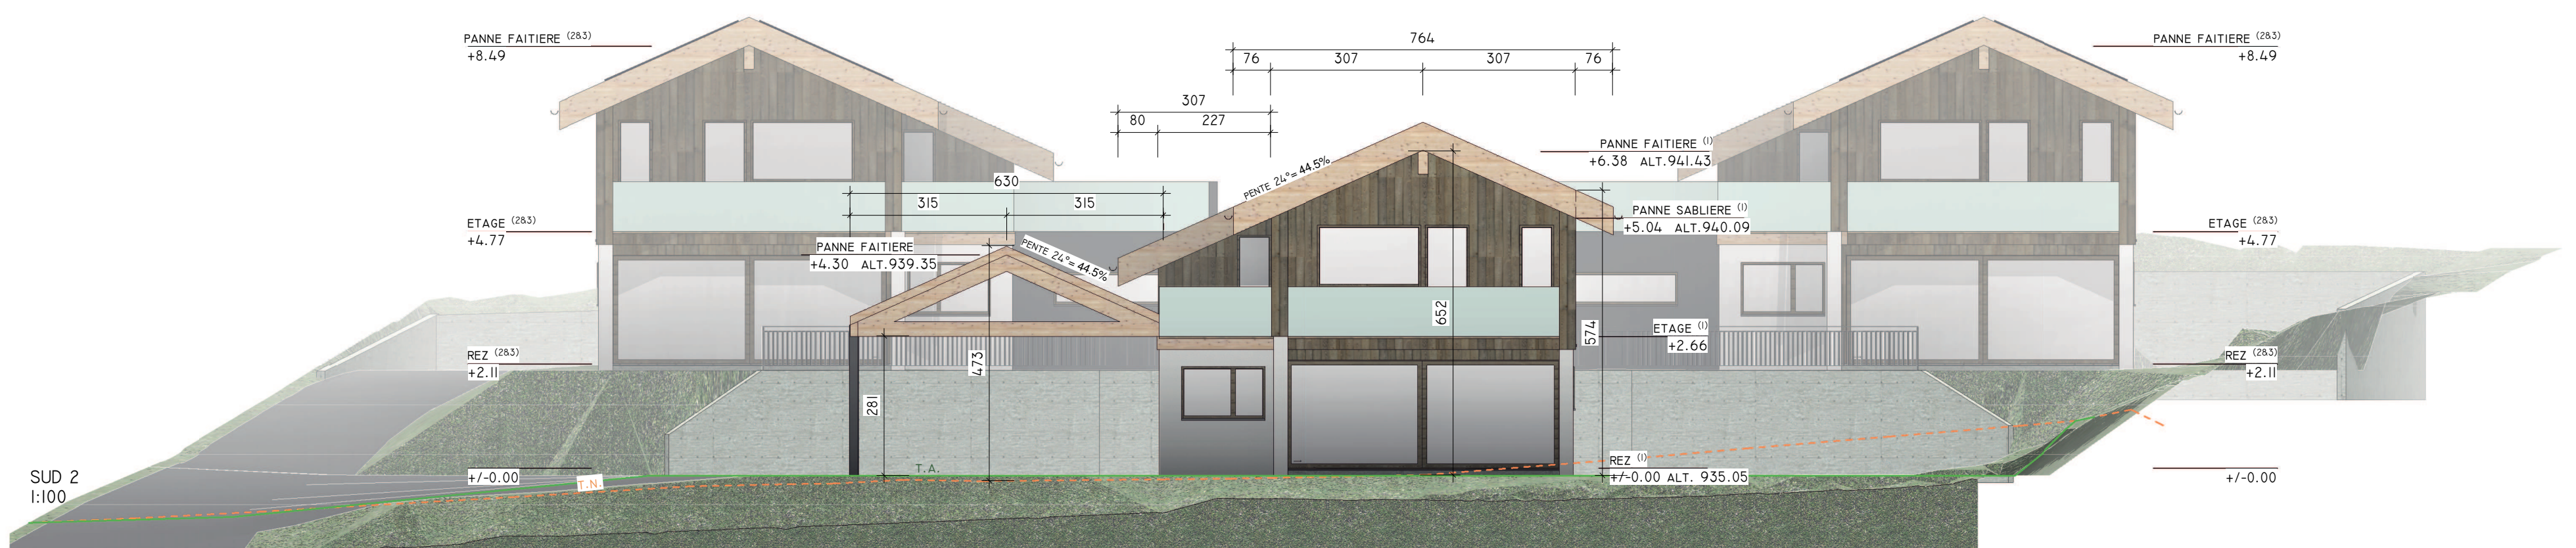

SUD 2
1:100

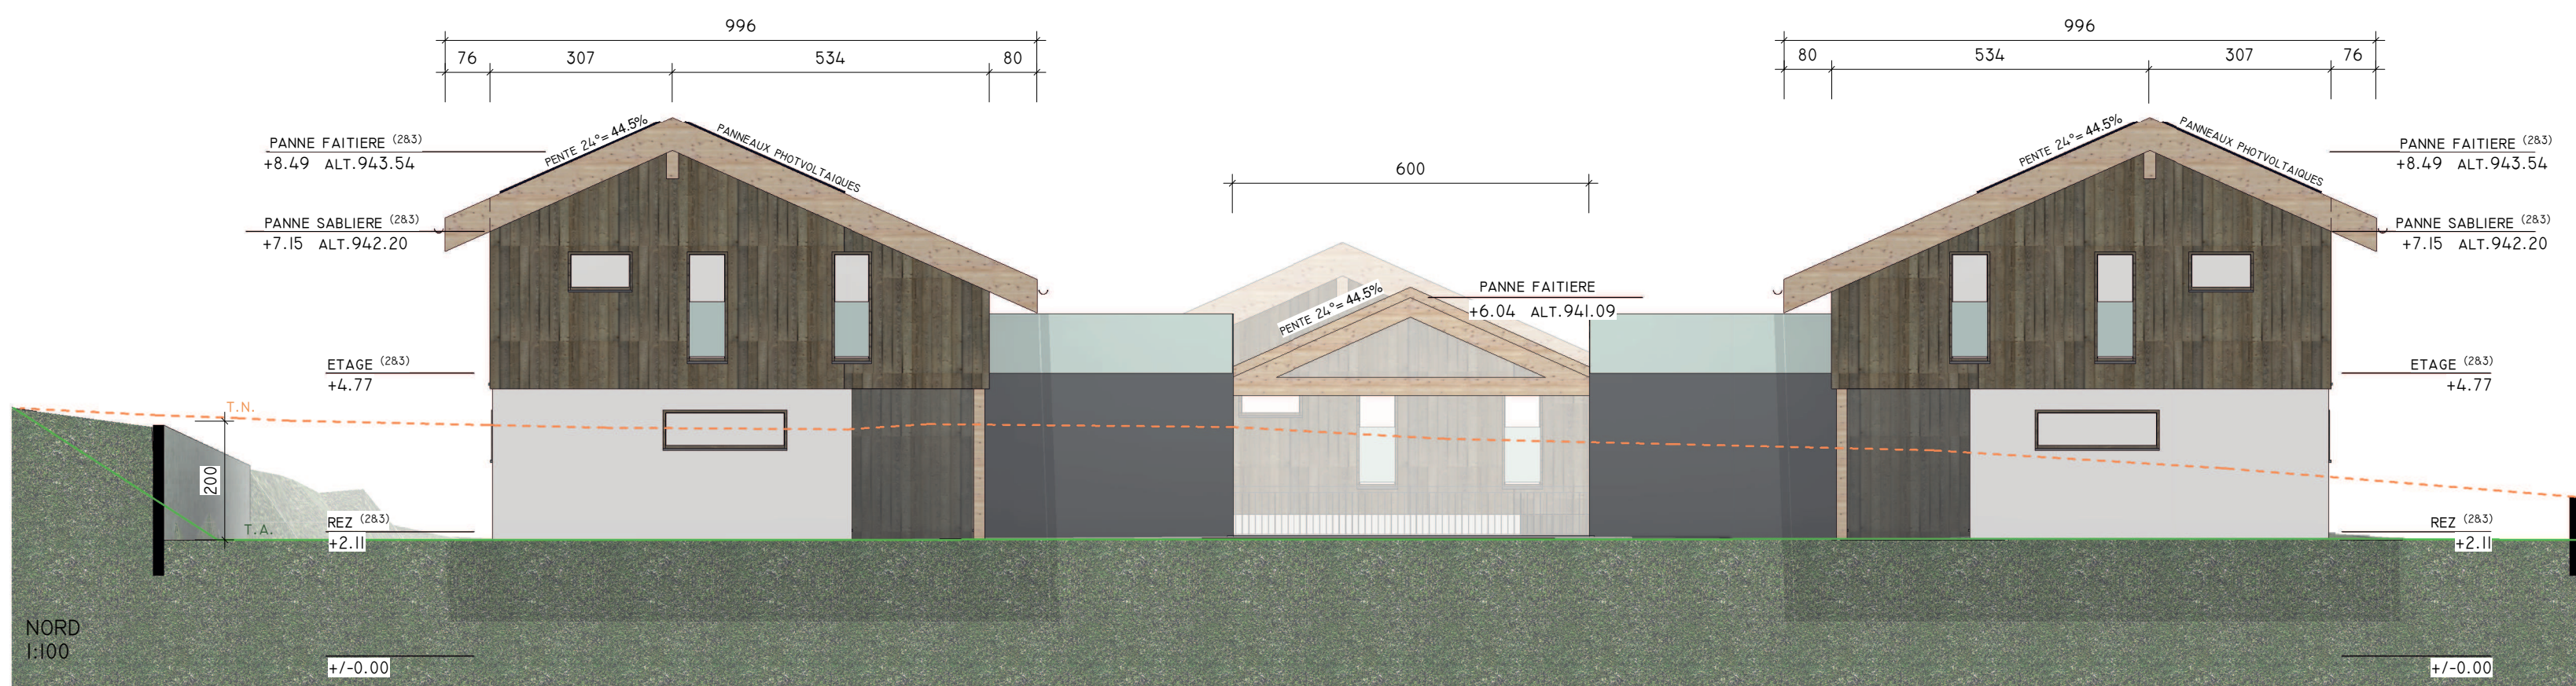

NORD
1:100

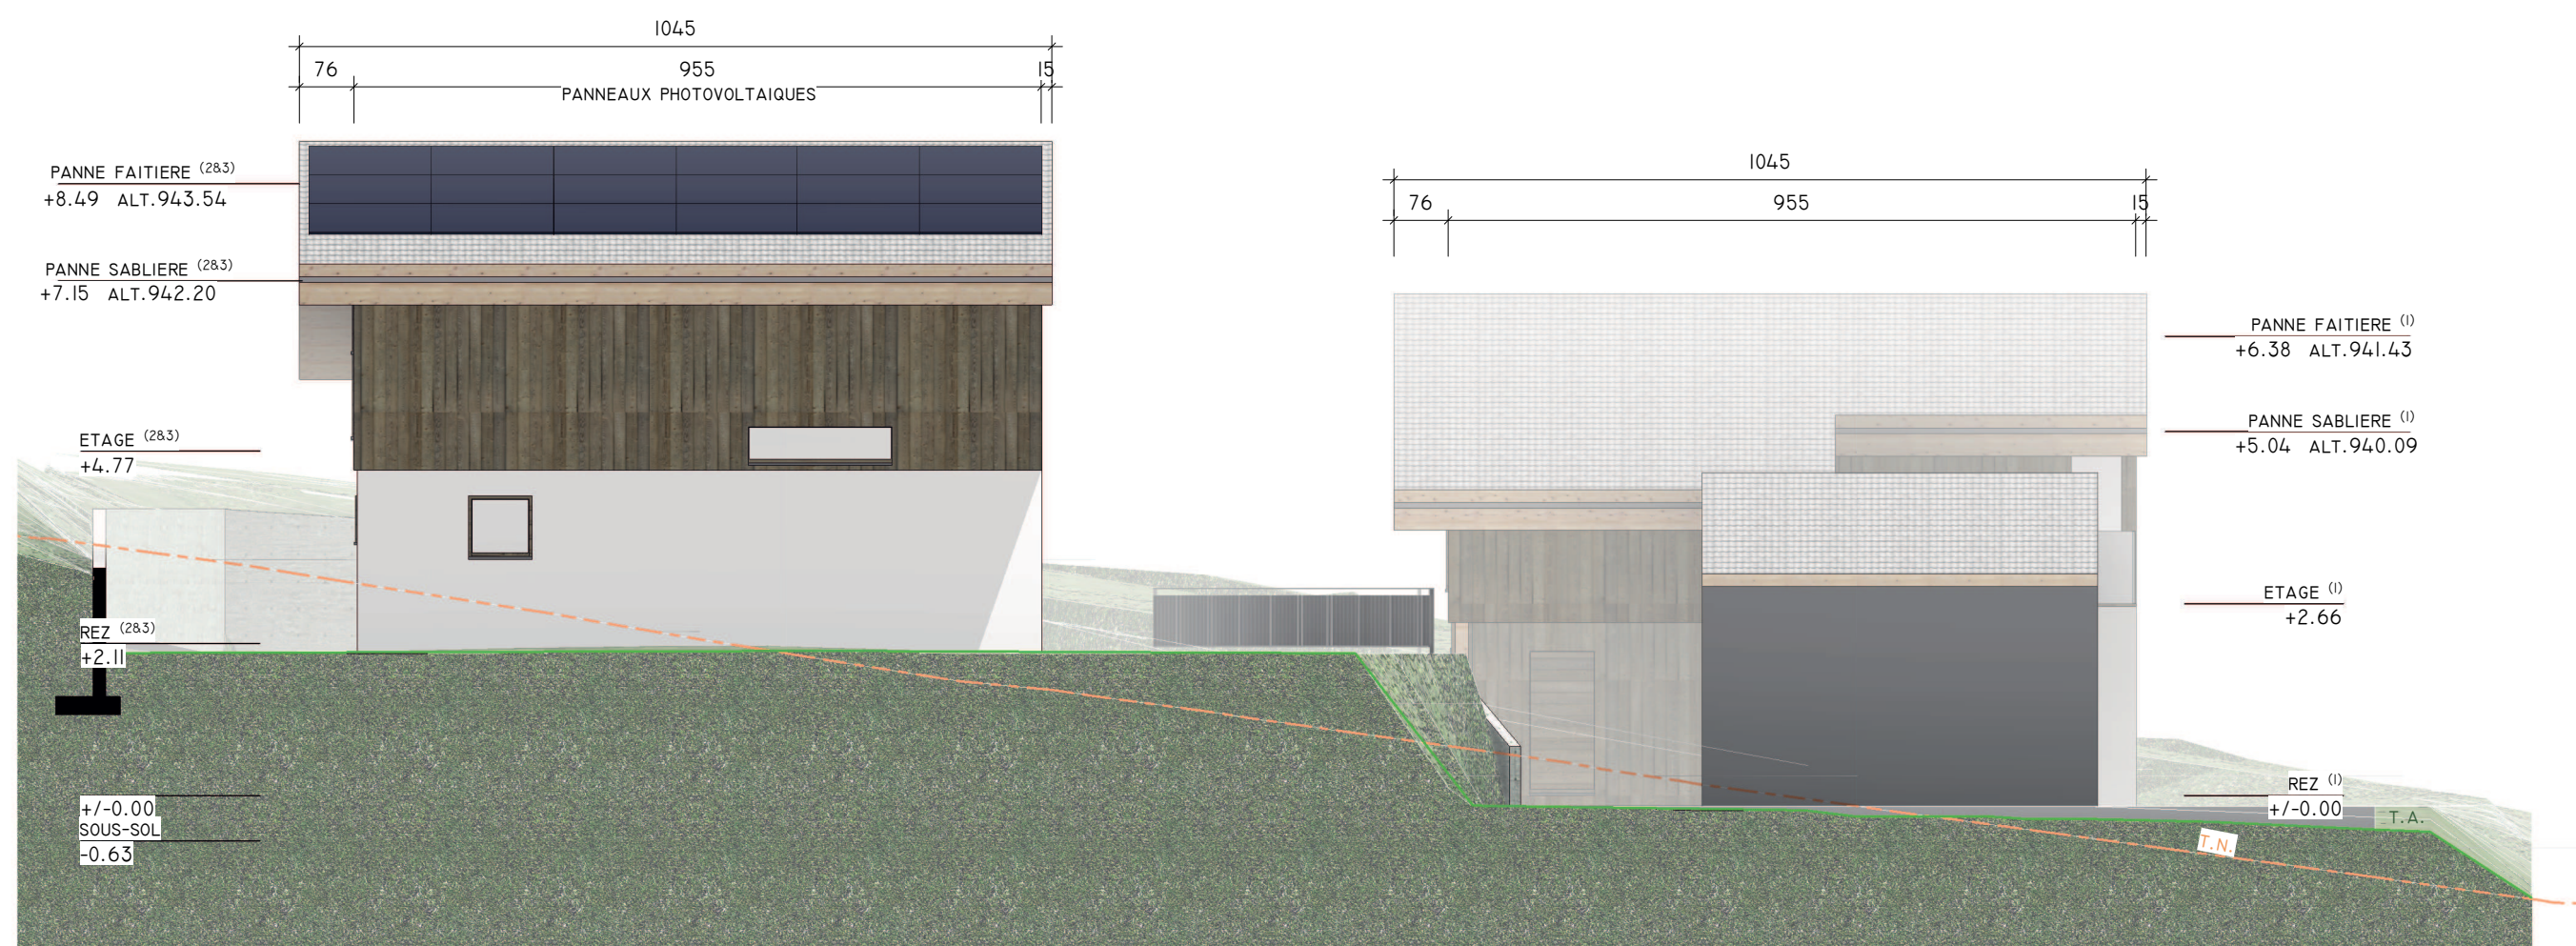

OUEST
1 : 100

CONSTRUCTION DE 3 MAISONS D'HABITATION SUR LES PARCELLE 526 ET 453 A CRIES
SUR LA COMMUNE DE VOLLEGES
PAR JORIS REALISATIONS SA

MISE A L'ENQUETE
FACADES

SIGNATURE: _____
SIGNATURE: _____

DATE : 22 MAI 2019
DESSINE PAR : ELOISE
MOD. LE :
ECHAELLE : 1 : 100
PLAN N° : 1

