


NIVEAU 0 VILLA I  
1 : 100

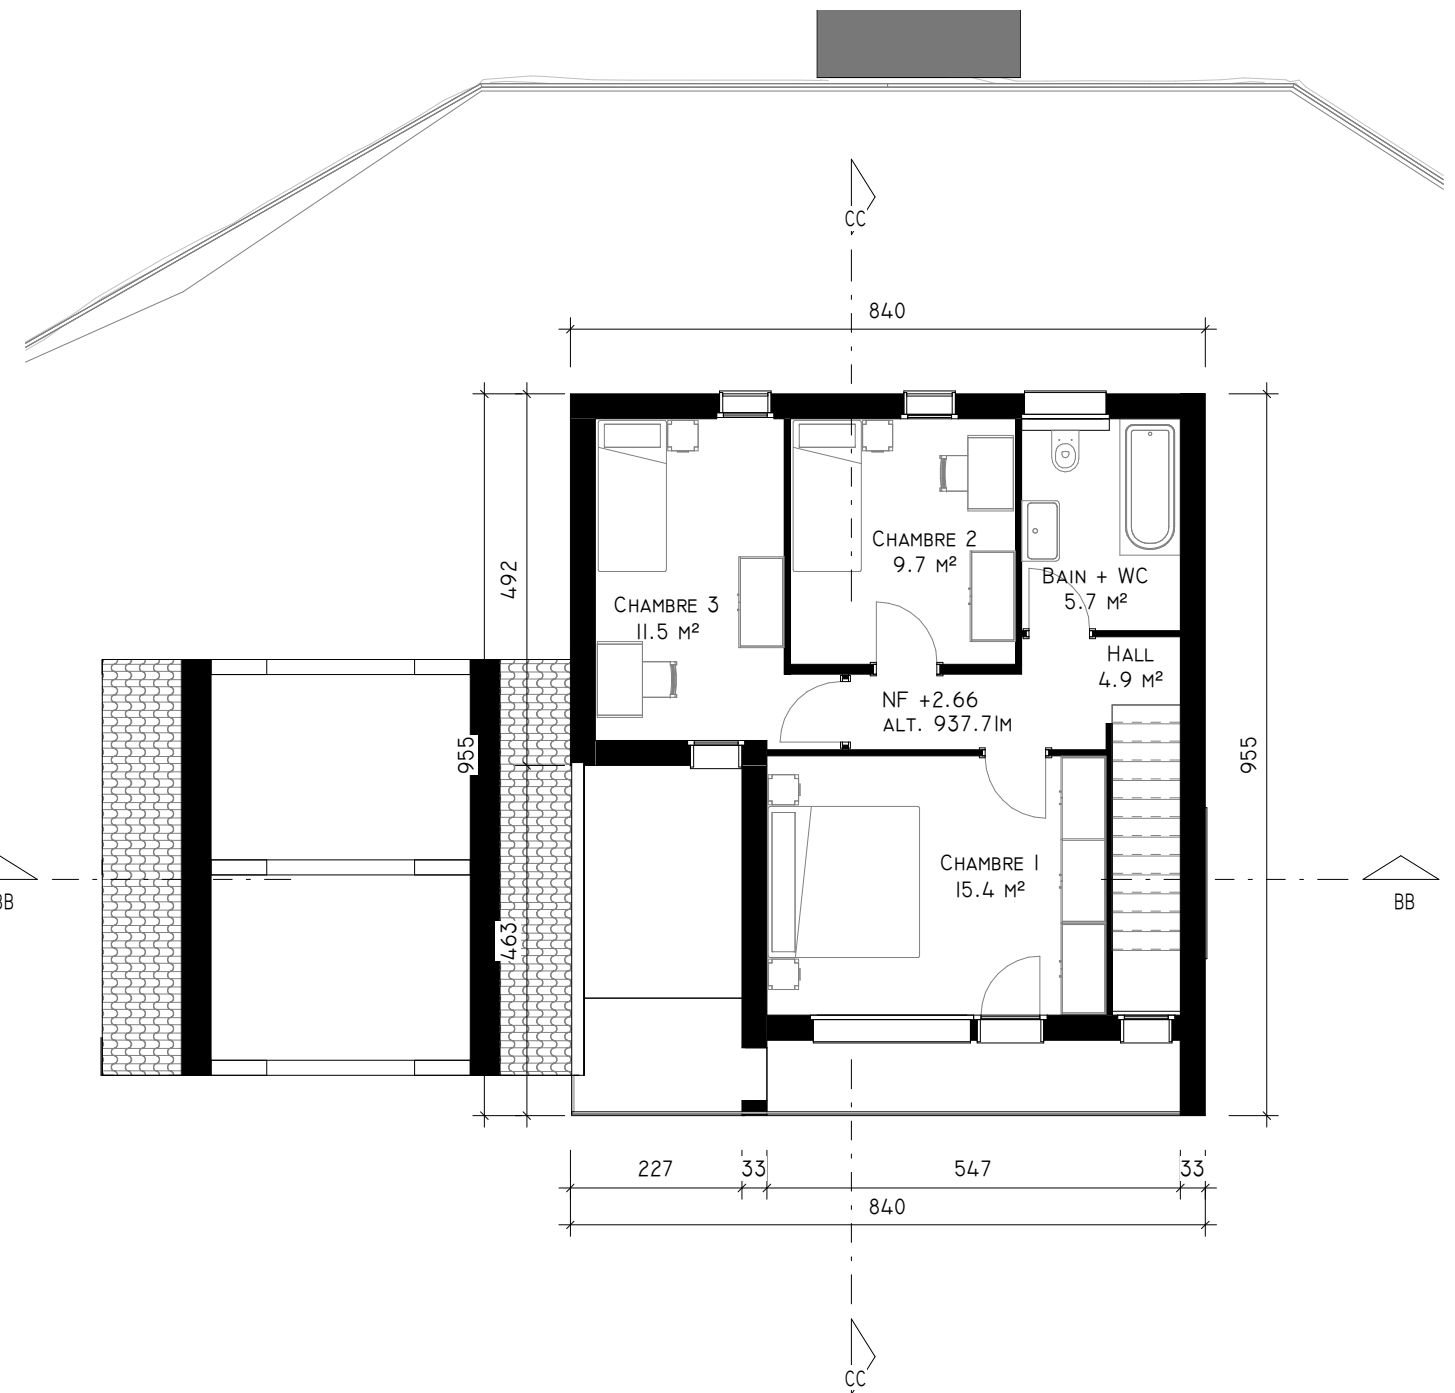

NIVEAU I VILLA I  
1 : 100

CONSTRUCTION D'UNE MAISON D'HABITATION SUR LA PARCELLE 453 A CRIES  
SUR LA COMMUNE DE VOLLEGES  
PAR JORIS REALISATIONS SA

PLANS MISE A L'ENQUETE  
PARCELLE 453

SIGNATURE: \_\_\_\_\_

SIGNATURE: \_\_\_\_\_

DATE : AVRIL 2019

DESSINE PAR : ELOISE

MOD. LE

ECHELLE : 1 : 100

PLAN N° : 13

