



Sous-sol  
1 : 100

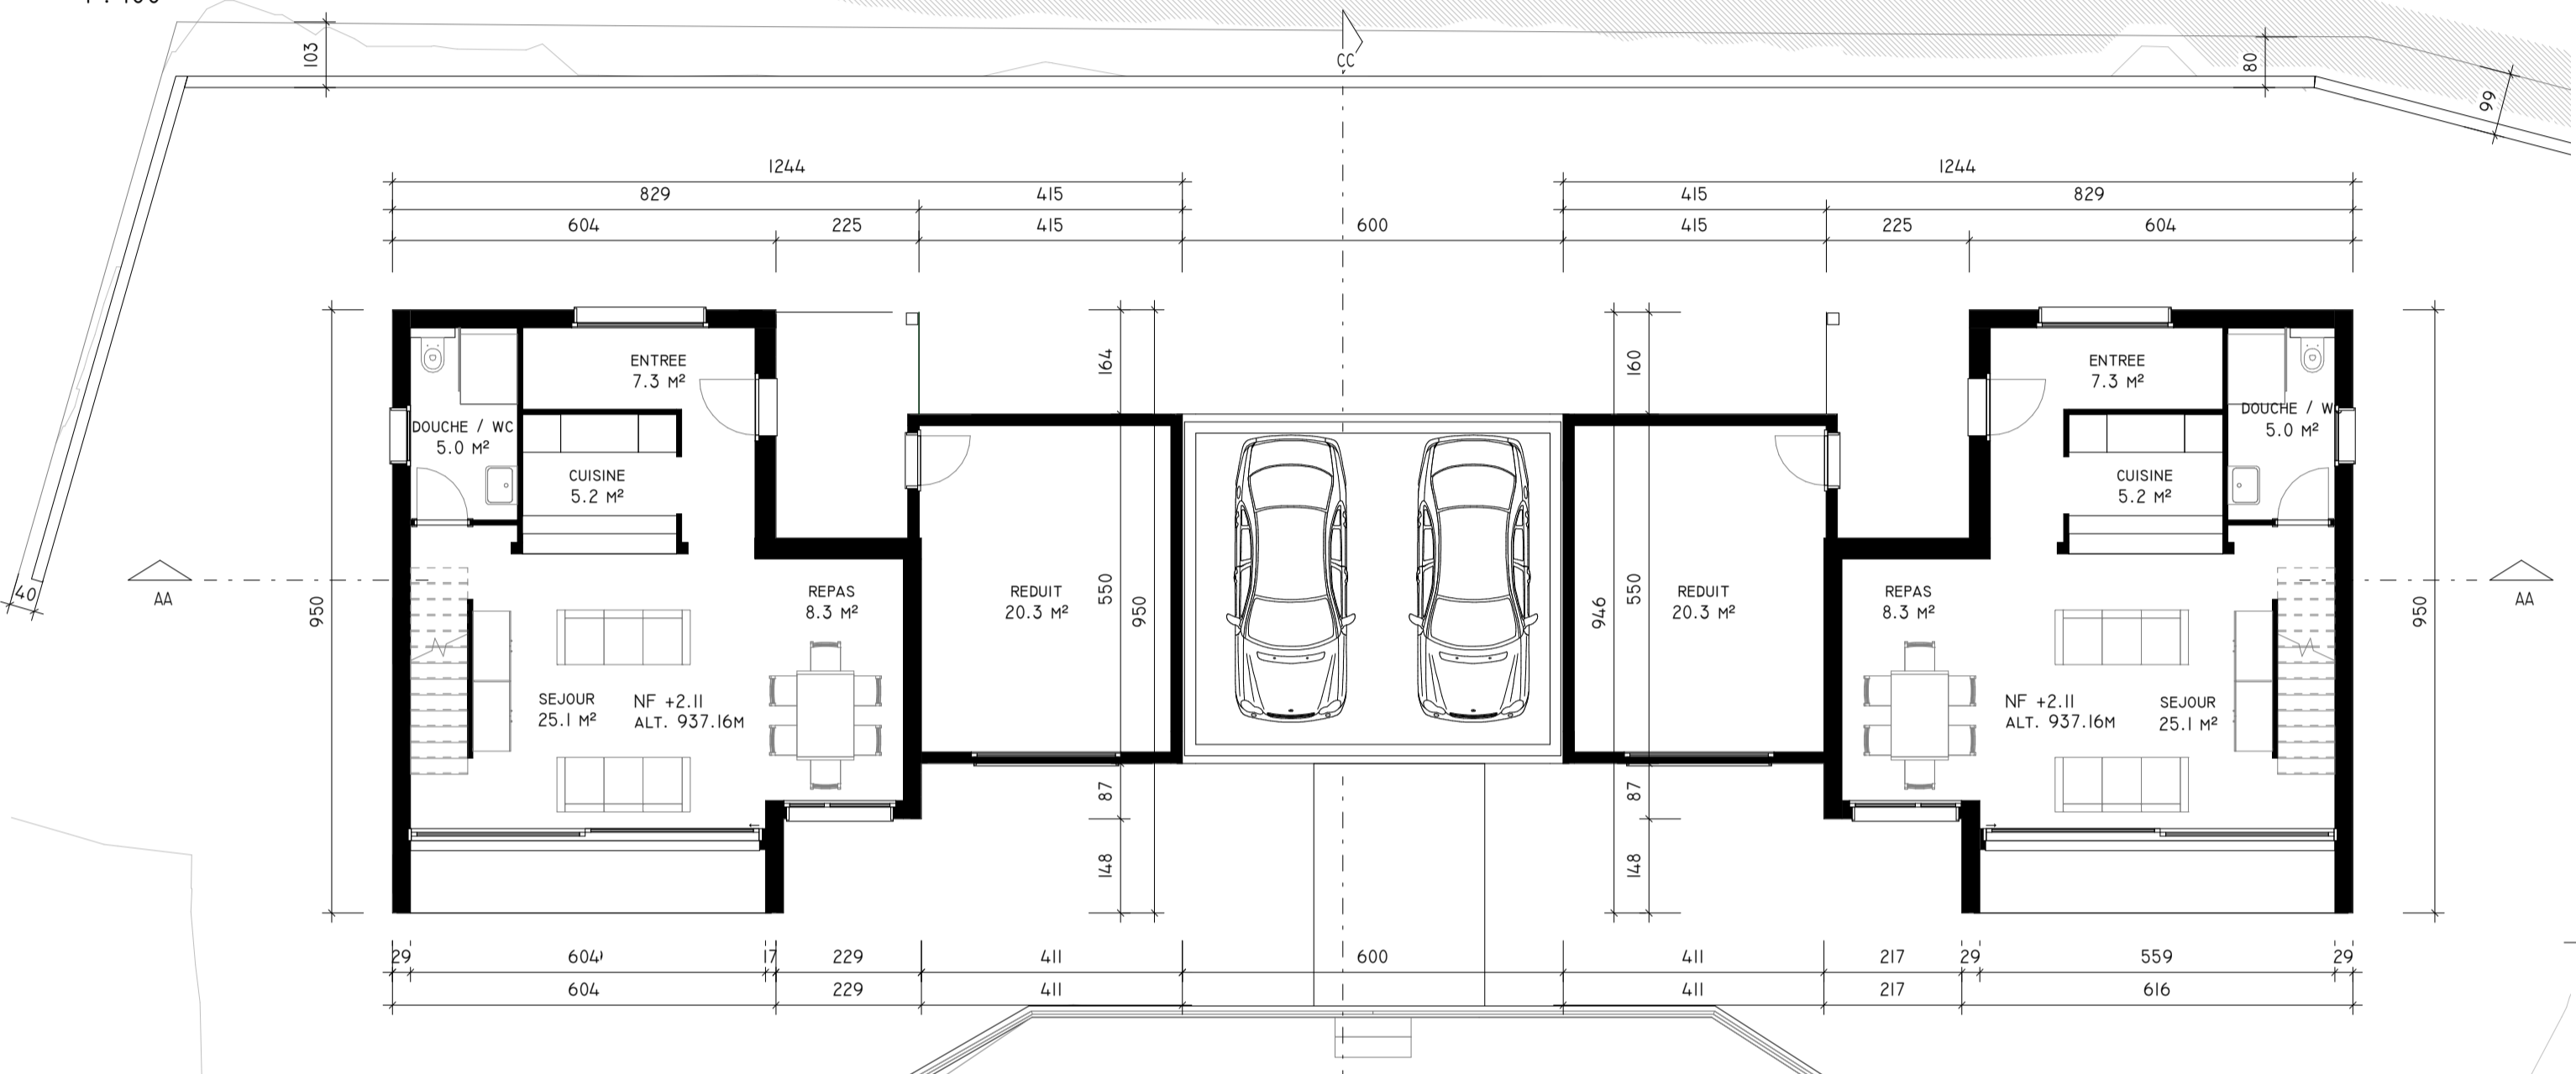

REZ VILLA 2+3  
1:100

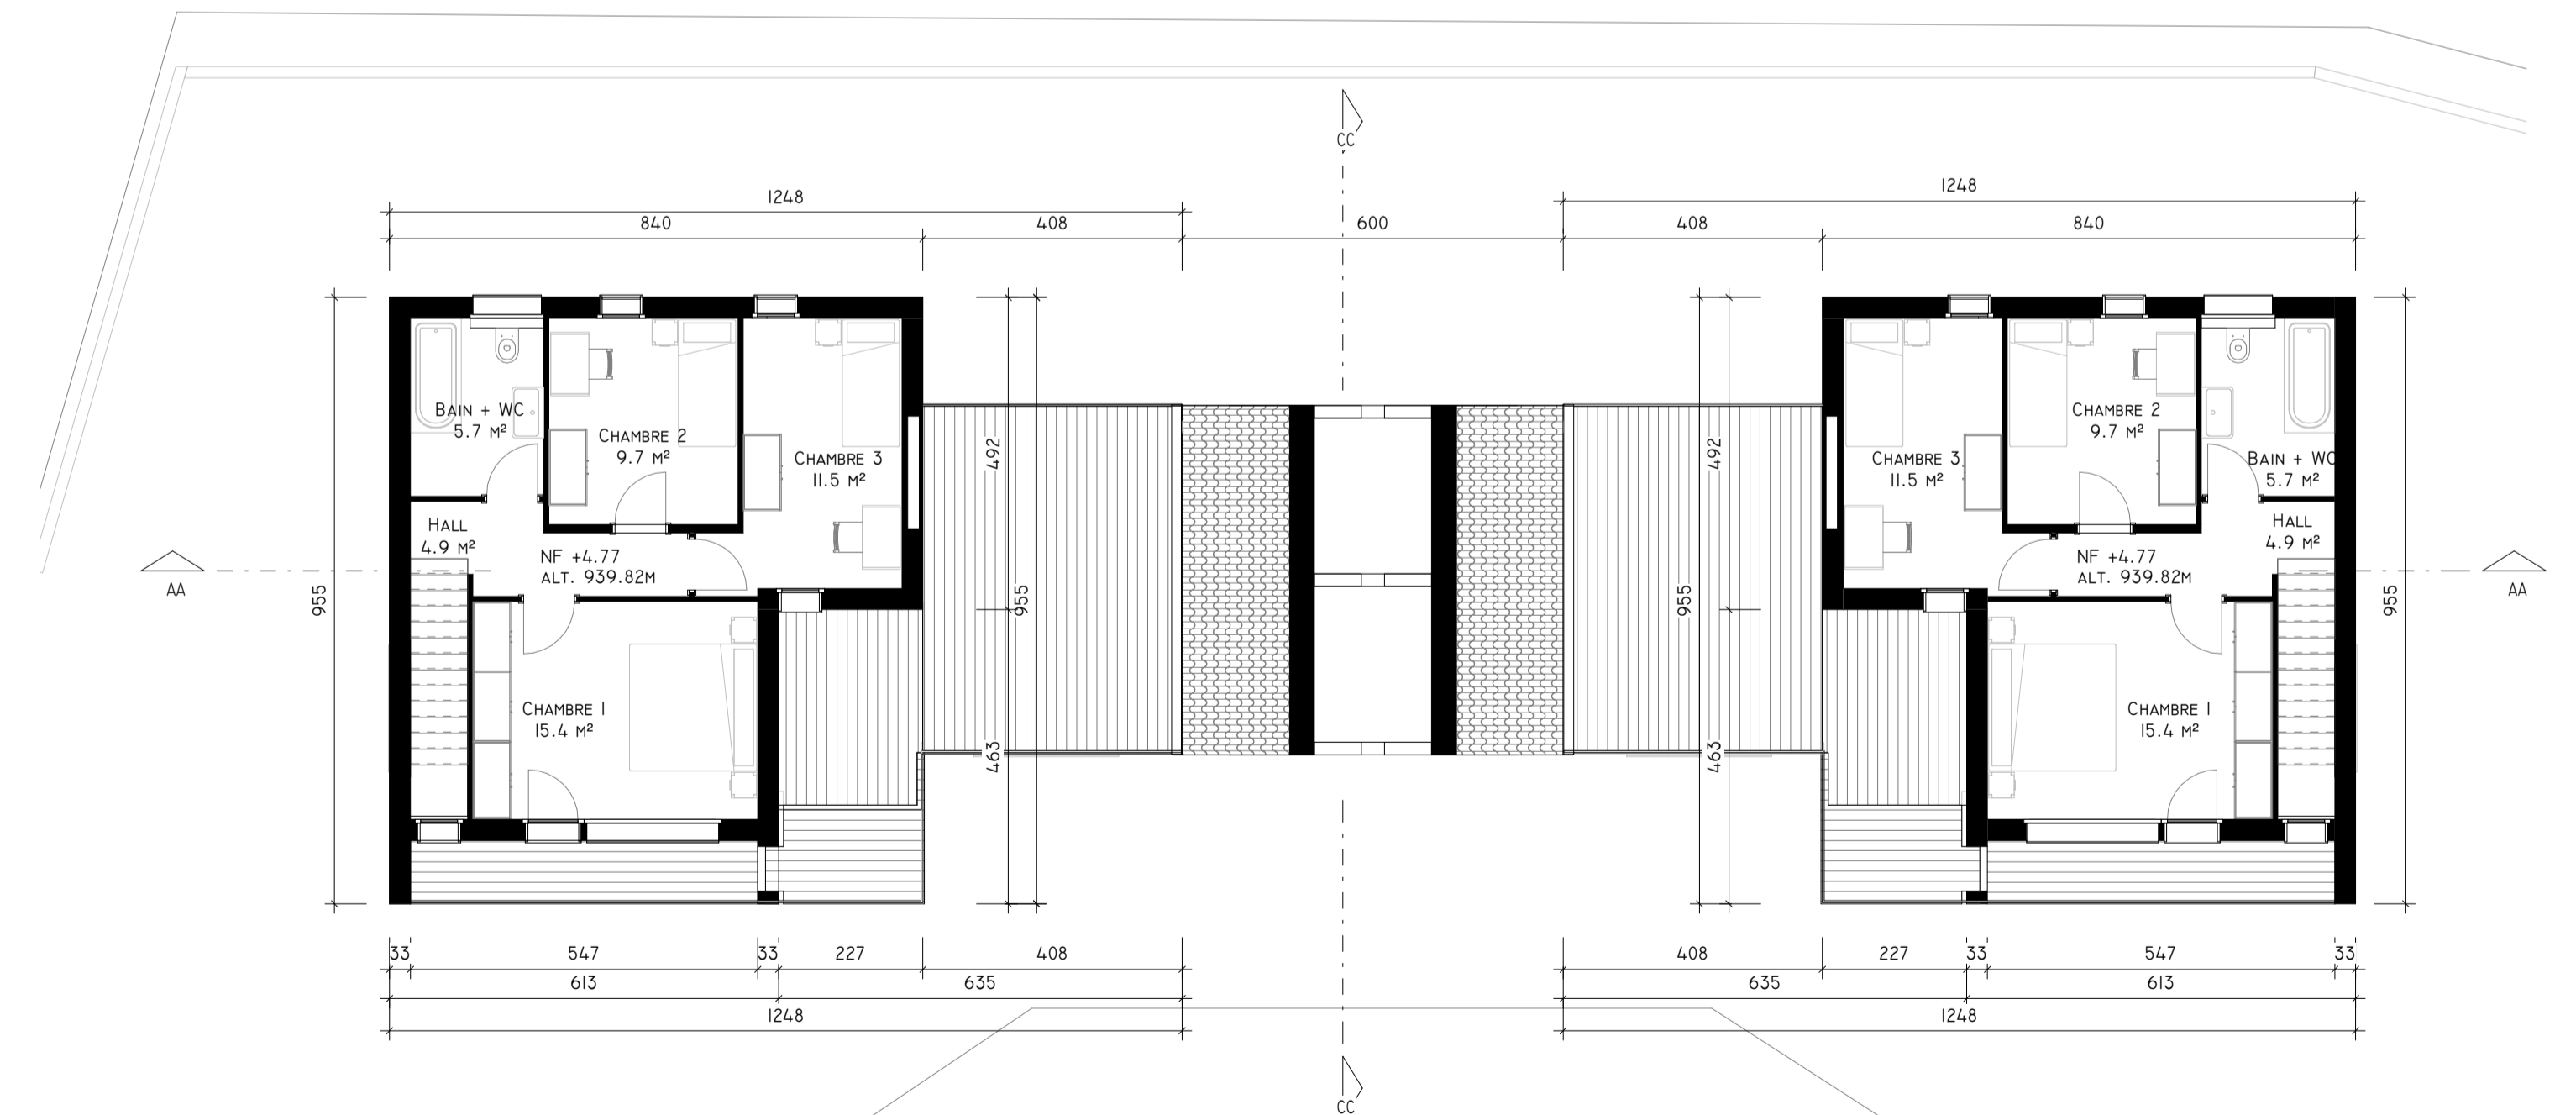

ÉTAGE VILLA 2+3  
1 : 100

CONSTRUCTION DE DEUX MAISONS D'HABITATION SUR LA PARCELLE 526 A CRIES  
SUR LA COMMUNE DE VOLLEGES  
PAR JORIS REALISATIONS SA



PLANS MISE A L'ENQUETE  
PARCELLE 526  
SIGNATURE: \_\_\_\_\_  
SIGNATURE: \_\_\_\_\_

DATE : 22 MAI 2019  
DESSINE PAR : ELOISE  
MOD. LE  
ECHELLE : 1 : 100  
PLAN N° : 12

